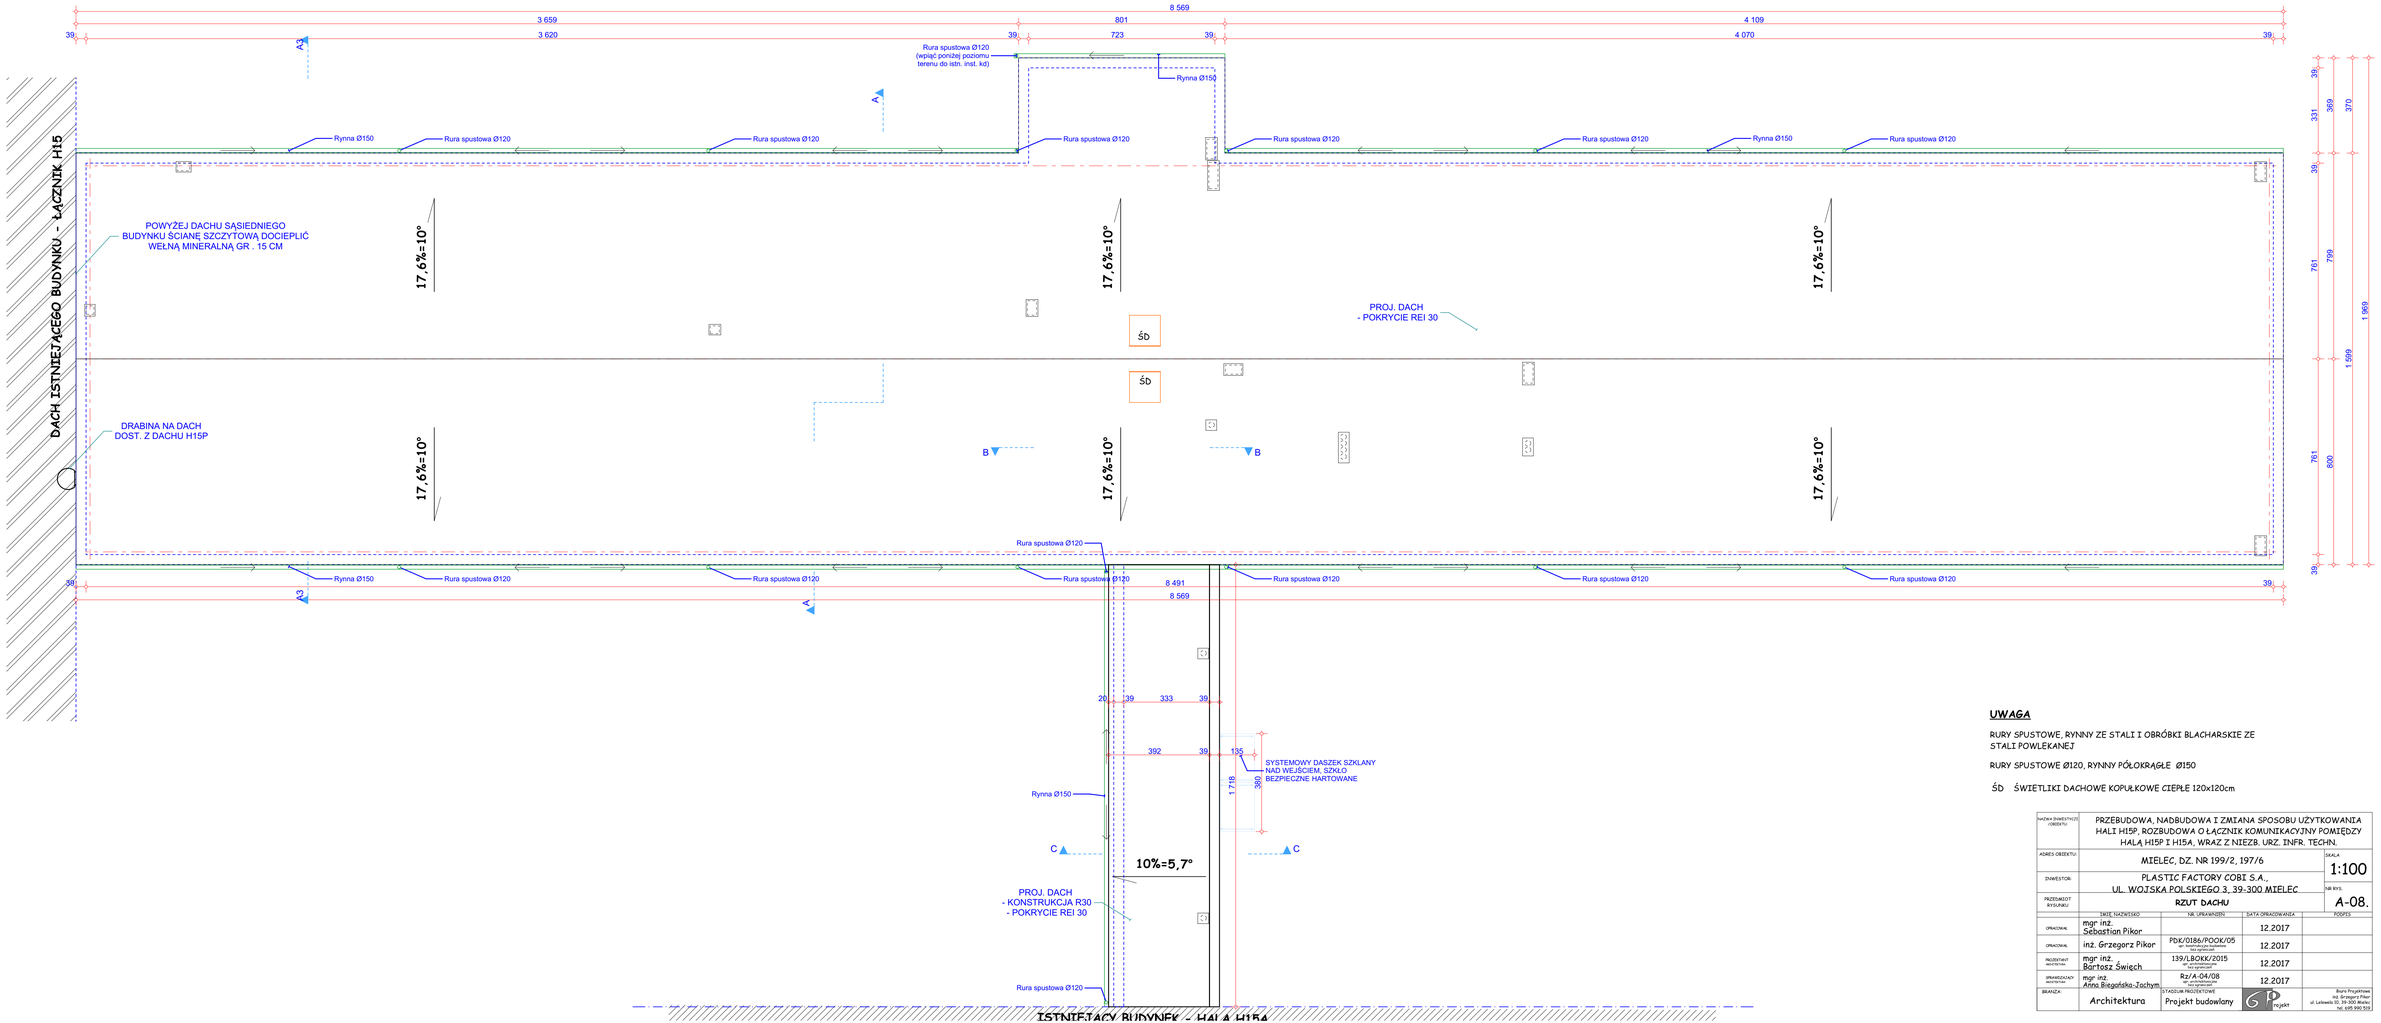

UWAGA

RURY SPUSTOWE, RYNNY ZE STALI I OBRÓBKI BLACHARSKIE ZE STALI POWLEKANEJ

RURY SPUSTOWE Ø120, RYNNY PÓŁOKRĄGŁE Ø150

ŚD ŚWIETLIKI DACHOWE KOPUŁKOWE CIEPŁE 120x120cm

NAZWA INWESTYCJI / OBIEKTU:	PRZEBUDOWA, NADBUDOWA I ZMIANA SPOSOBU UŻYTKOWANIA HALI H15P, ROZBUDOWA O ŁĄCZNIK KOMUNIKACYJNY POMIĘDZY HALĄ H15P I H15A, WRAZ Z NIEZB. URZ. INFR. TECHN.			
ADRES OBIEKTU:	MIELEC, DZ. NR 199/2, 197/6		SKALA	1:100
INWESTOR:	PLASTIC FACTORY COBI S.A., UL. WOJSKA POLSKIEGO 3, 39-300 MIELEC		NR RYS.	A-08.
PRZEDMIOT RYSUNKU:	RZUT DACHU			
	IMIĘ NAZWISKO	NR UPRAWNIEŃ	DATA OPRACOWANIA	PODPIS
OPRACOWAŁ:	mgr inż. Sebastian Pikor		12.2017	
OPRACOWAŁ:	inż. Grzegorz Pikor	PDK/0186/POOK/05 art. 19 ust.5 pkt.2 Prawo budowlane	12.2017	
PROJEKTANT ARCHITEKTA:	mgr inż. Bartosz Święch	139/LBOKK/2015 art. 19 ust.5 pkt.2 Prawo budowlane	12.2017	
SPRAWDZAŁA/Y ARCHITEKTA:	mgr inż. Anna Biegańska-Jachym	Rz/A-04/08 art. 19 ust.5 pkt.2 Prawo budowlane	12.2017	
BRANŻA:	Architektura	STADIUM PROJEKTOWE: Projekt budowlany	GP projekt	Biuro Projektowe mgr. Grzegorz Pikor ul. Lotnicza 10, 39-300 Mielec tel. 605 995 532